


A

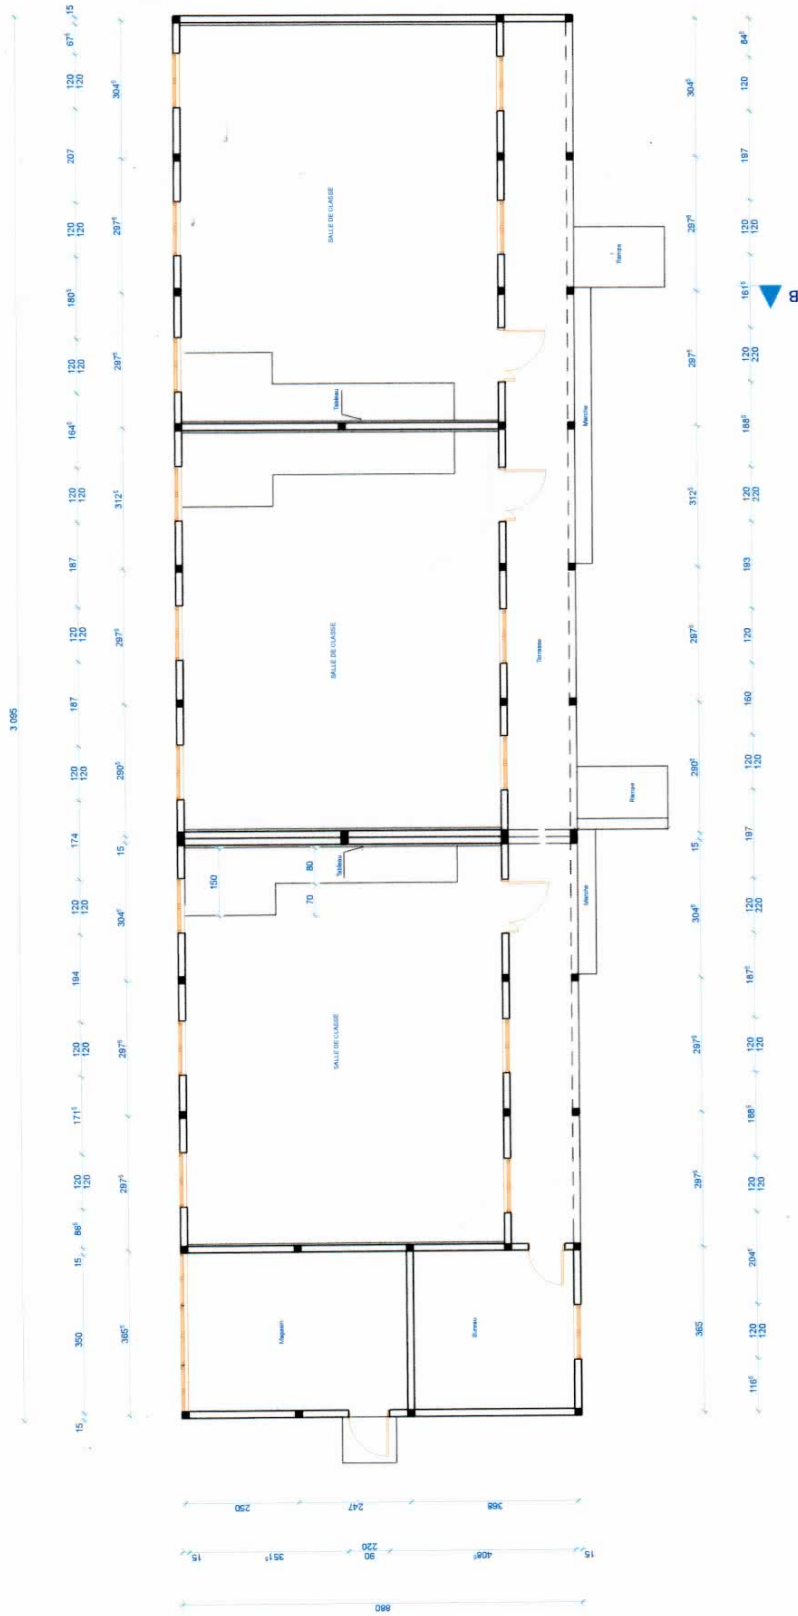

BURKINA FASO
 Unité - Progrès - Justice

PROJET DE CONSTRUCTION D'ECOLE
 A D. CLASSE - MAGASIN-BUREAU
 AU VILLAGE DASSEMPOUDORNI

DOTA I. L'ENTREPRISE SID-JOON-WENDE (ENAV)
 TEL: 70 23 07 79 48 73 18
 BP 100 DANRE

CONCEPTION

KANA Agustin Meye
 (Consultant)

PLAN DE NIVEAU